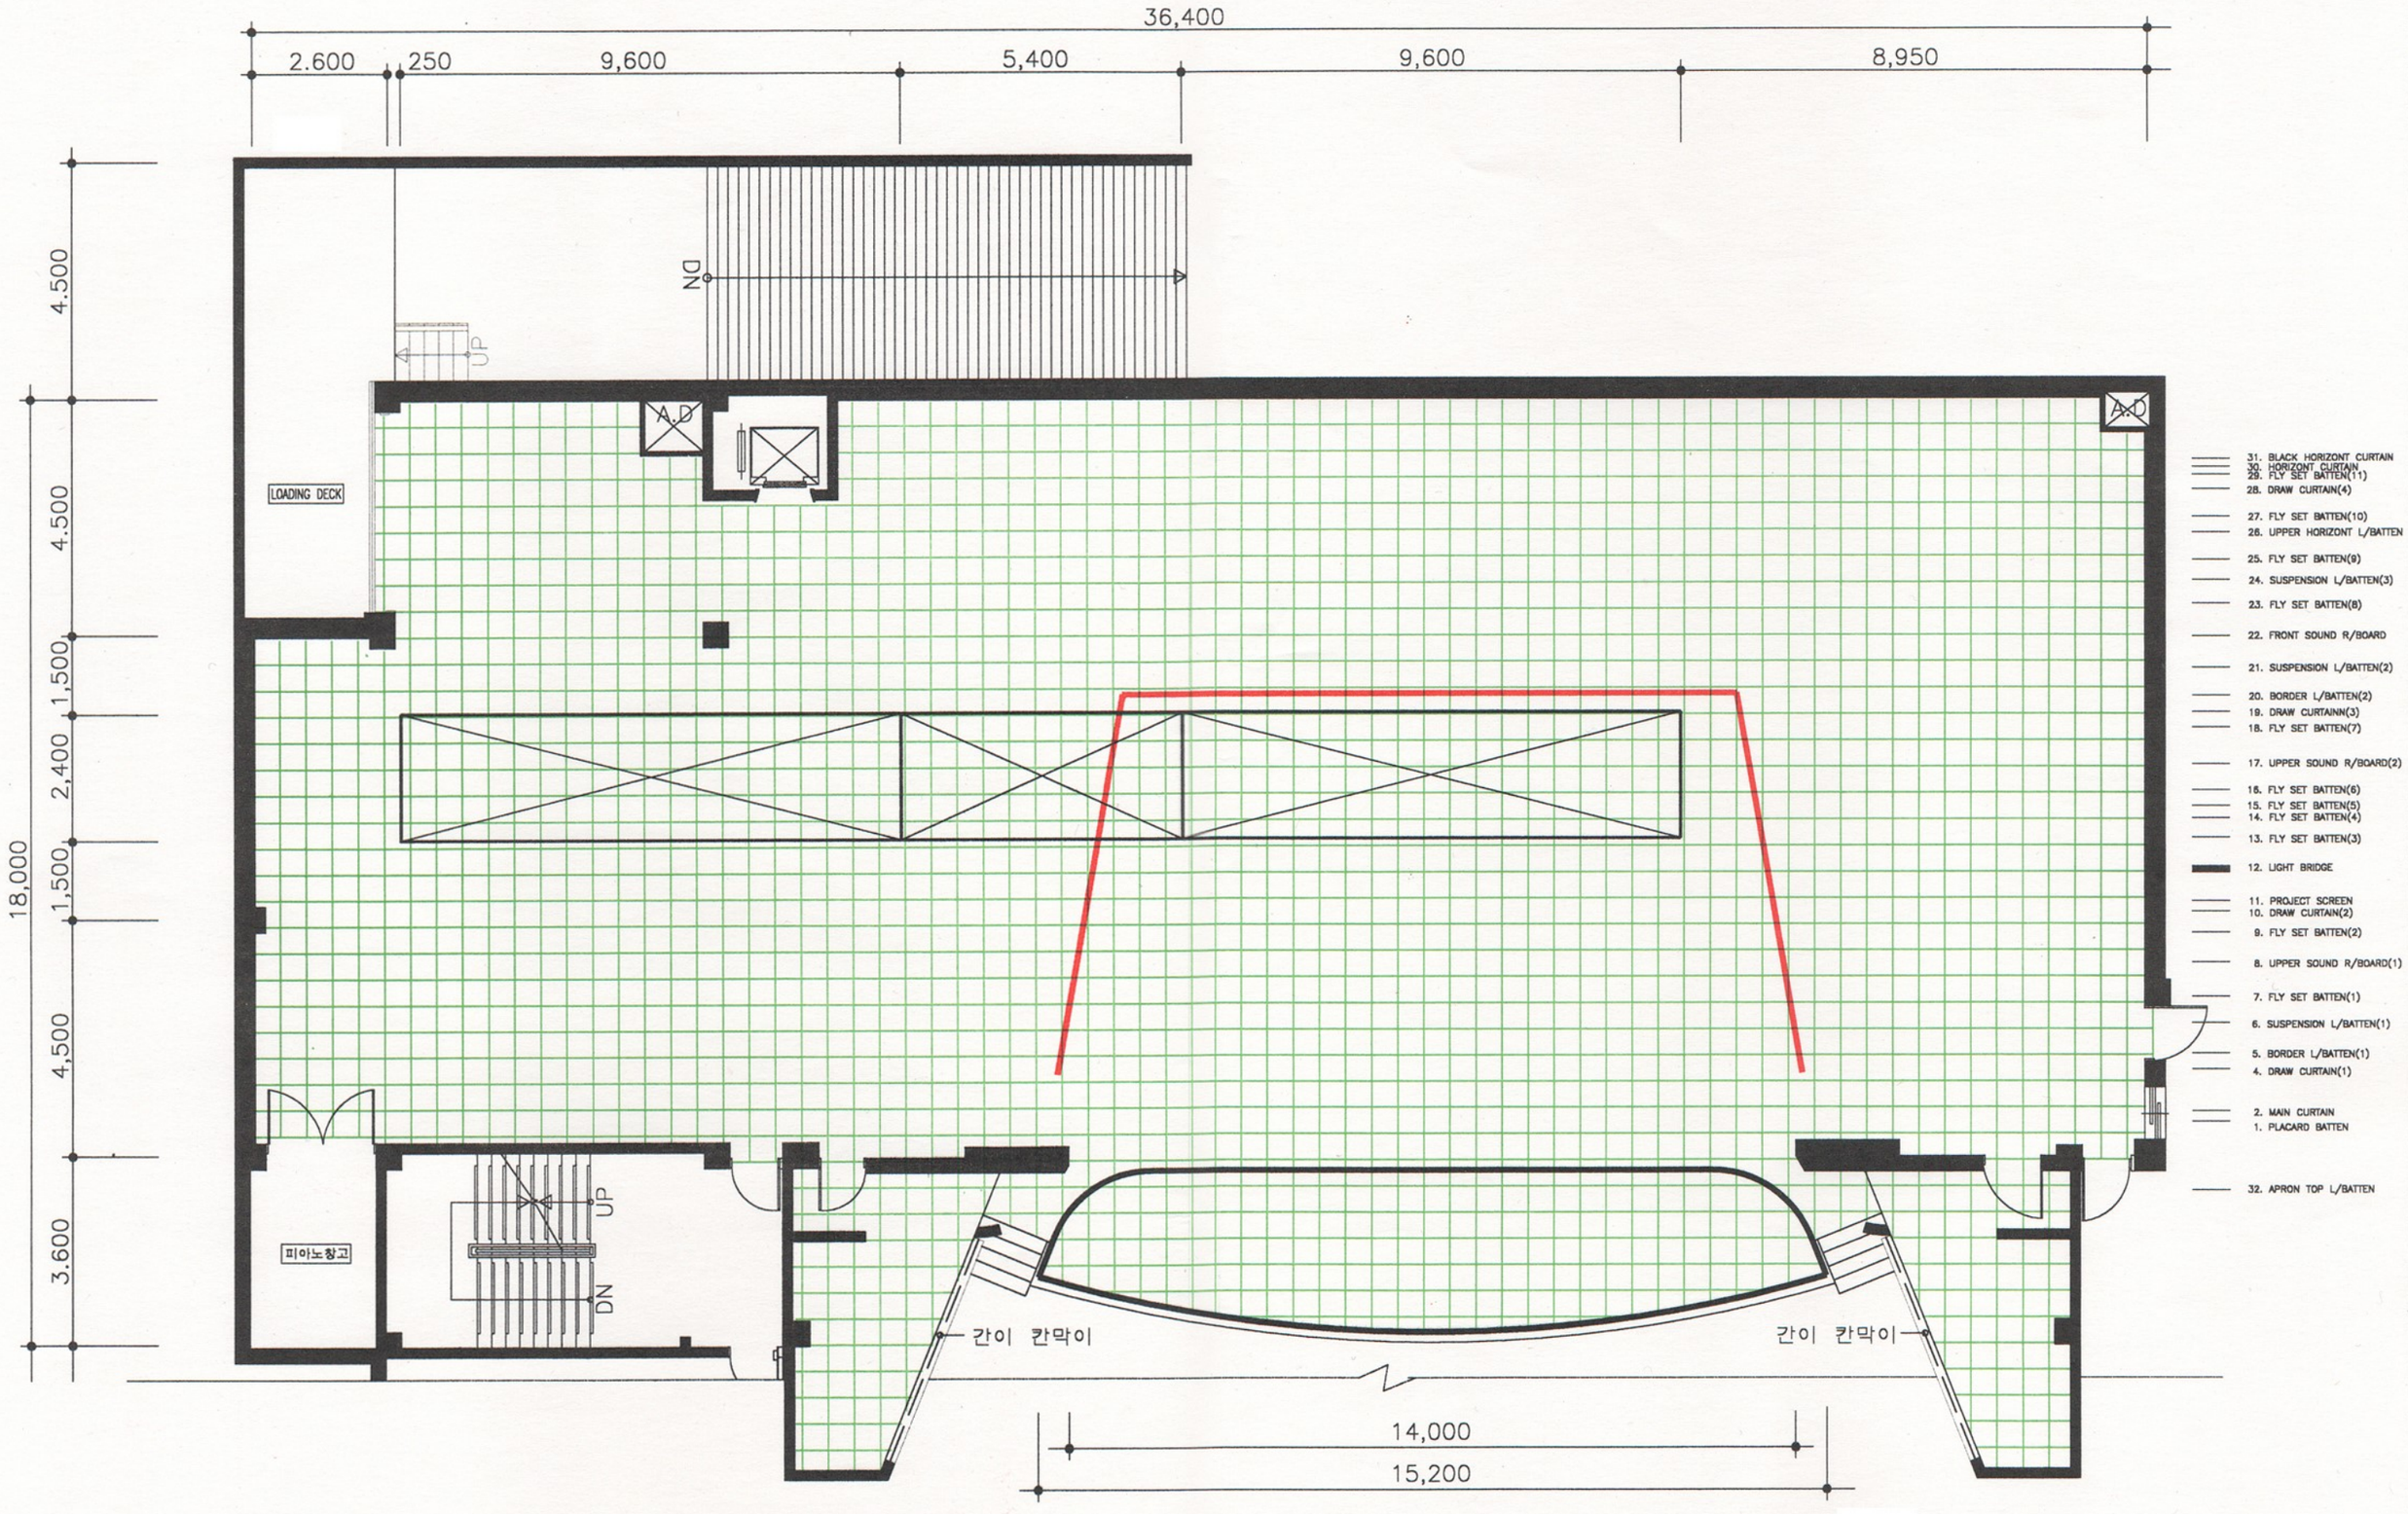


# 금정문화회관 대공연장 무대기기 배치도 S= 1 / 120